


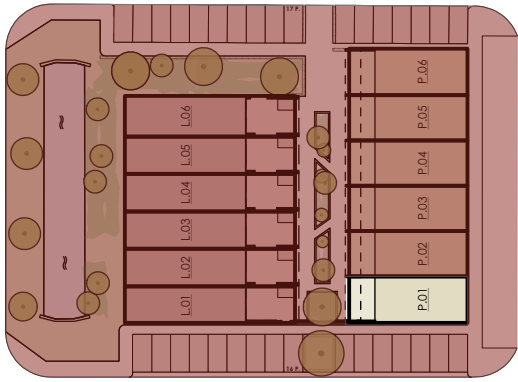

SITUATIE
schaal 1:500




R E N V O O I

BOUWKUNDIG

- baksteen metselwerk (geel/bruin)
- baksteen metselwerk (rood/bruin)
- baksteen metselwerk (antraciet)
- isolatie
- lichte scheidingwand
- beton
- deur met draairichting
- plaats doorsnede


INSTALLATIES

- cv plaats combi-ketel
- mv plaats mechanische ventilatie
- wm opstelplaatsplaats wasmachine
- hwa hemelwaterafvoer
- RM rookmelder
- mechanische ventilatie afvoer
- mechanische ventilatie afvoer (wand)
- verdelers vloerverwarming
- schakelaar t.b.v. lichtpunt
- schakelaar t.b.v. buiten-lichtpunt
- wisselschakelaar t.b.v. lichtpunt
- enkele wandcontactdoos met randaarde
- dubbele wandcontactdoos met randaarde
- T onbedrade leiding t.b.v. telefoon
- CAI onbedrade leiding t.b.v. televisie
- MV hoofdbediening MV
- TH thermostaat
- loze leiding
- wm bedraad aansluitpunt t.b.v. wasmachine
- cv/mv bedraad aansluitpunt CV/MV
- deurbel
- schel deurbel
- plafond lichtpunt
- wand lichtpunt
- opv omvormer PV
- vcv verdeler CV

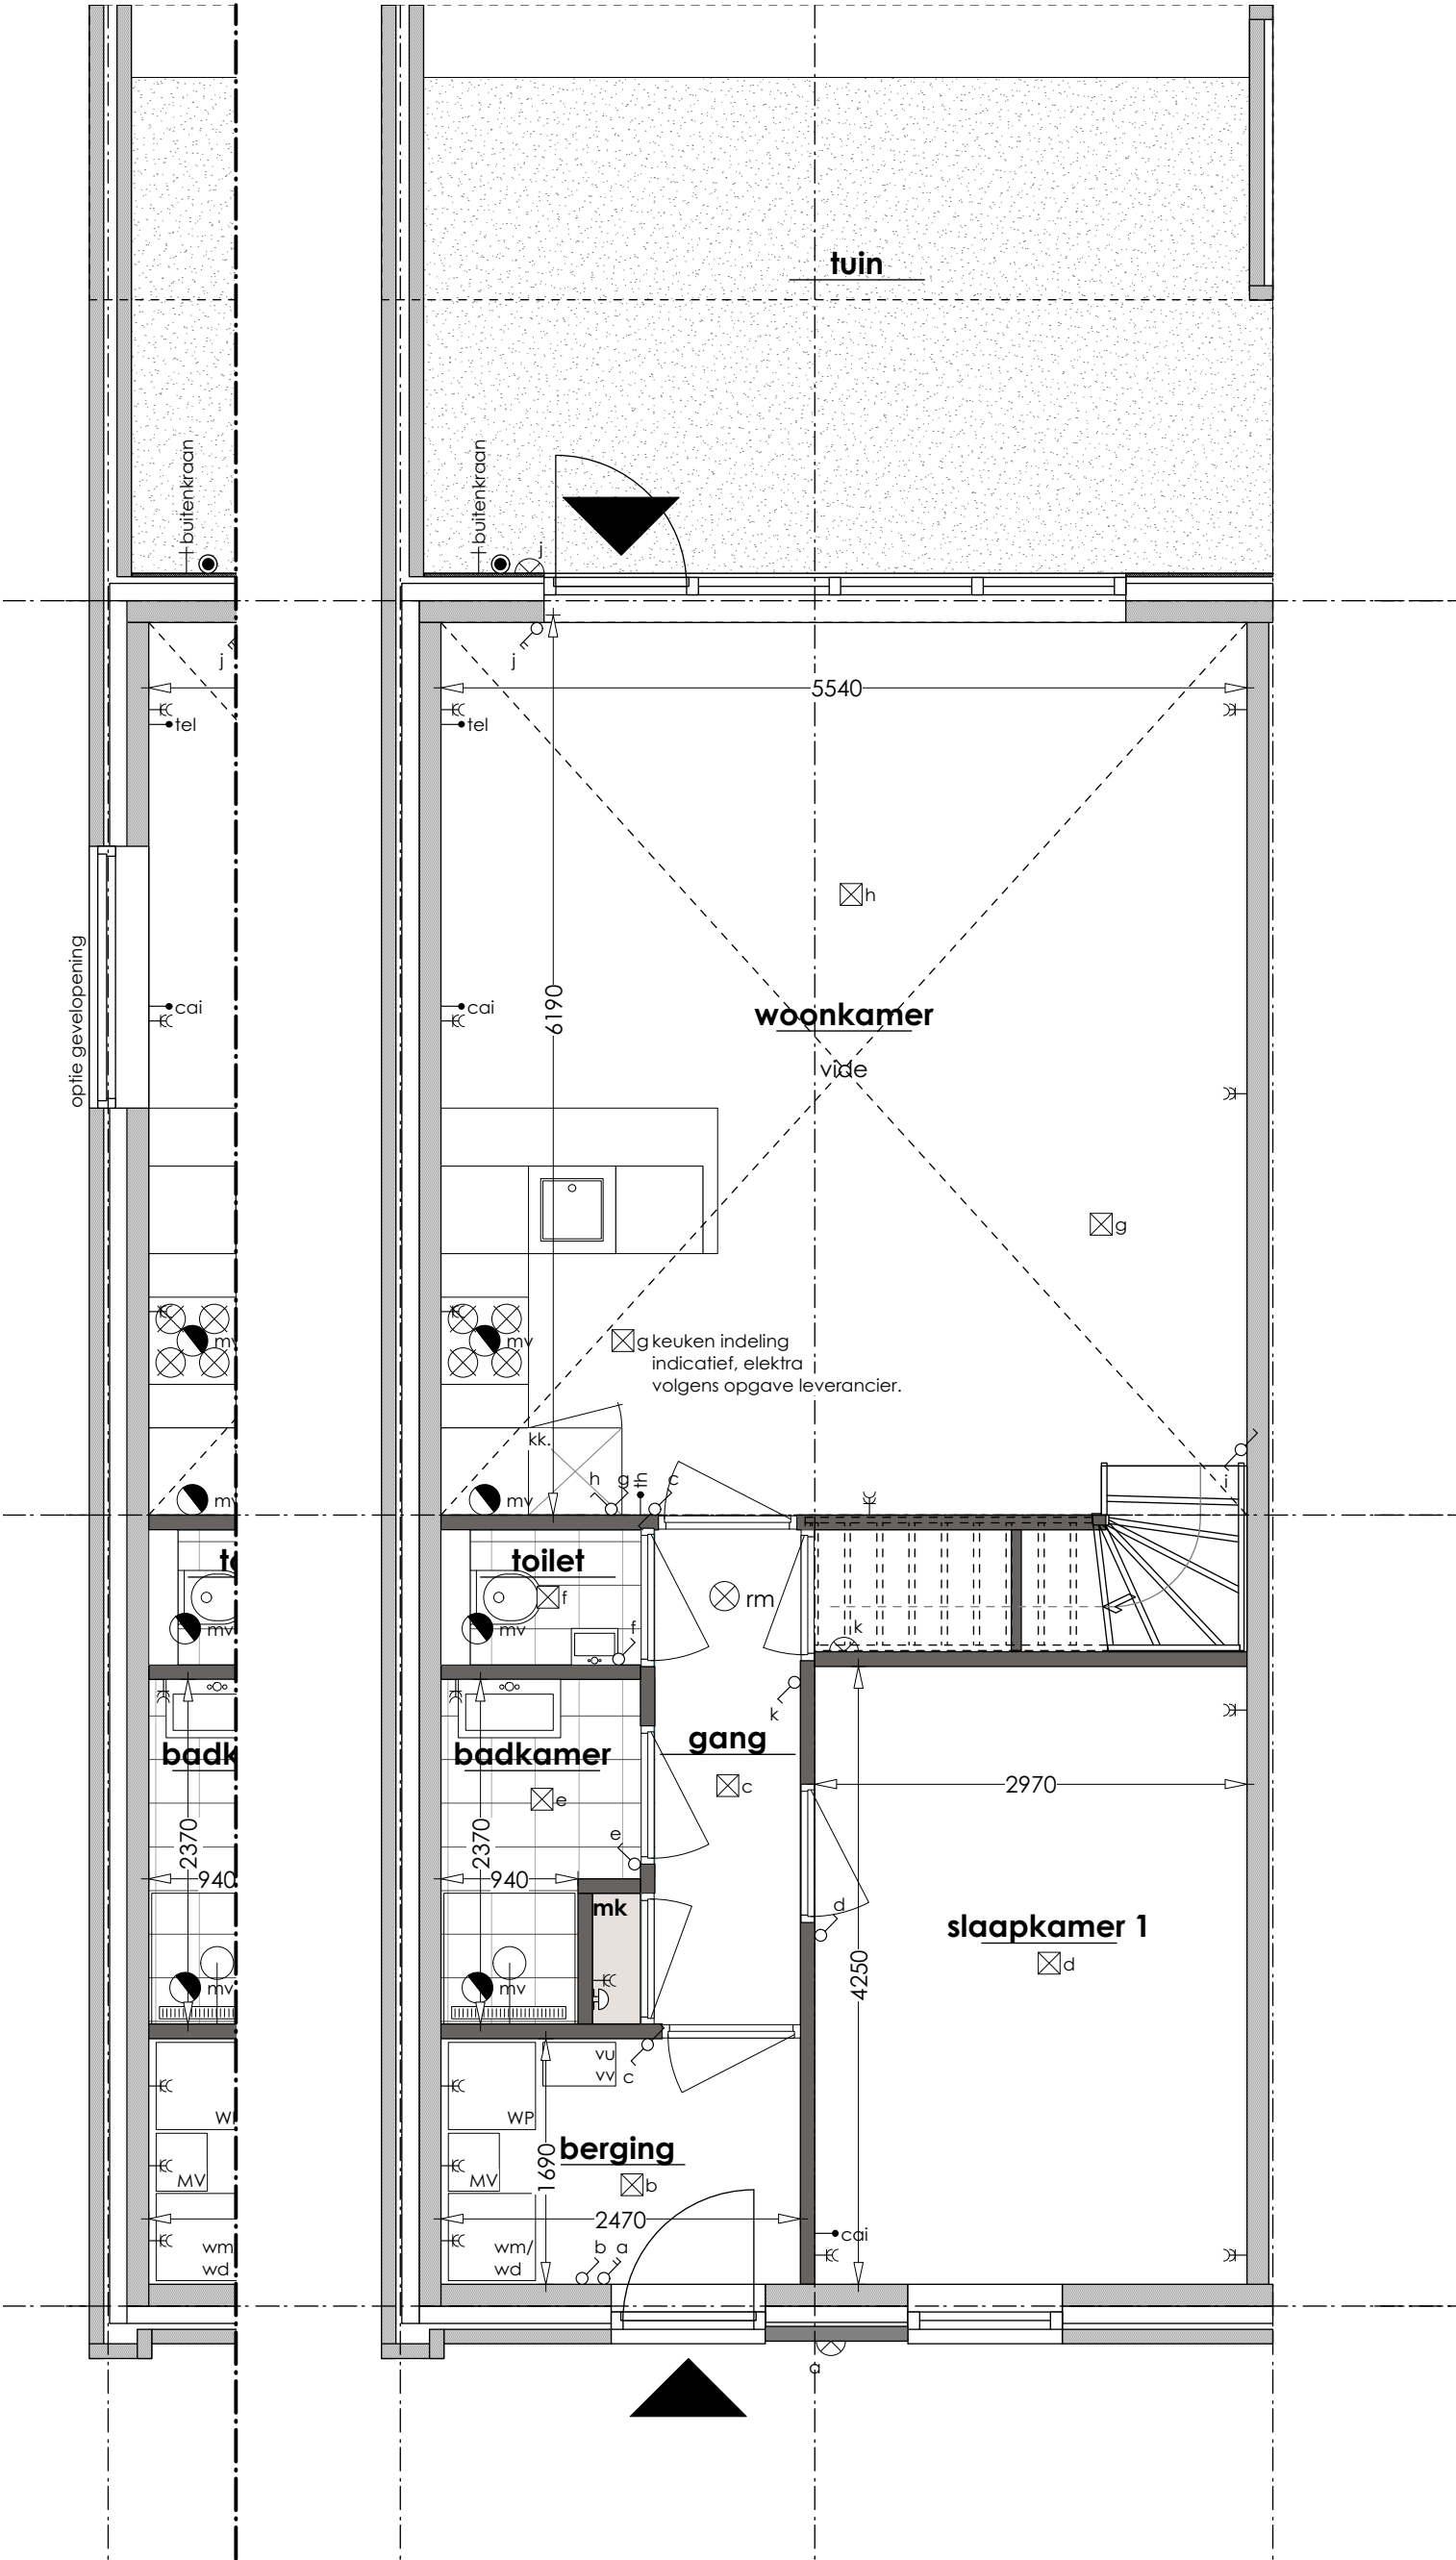


OPTIE KOZIJN
woonkamer


BEGANE GROND

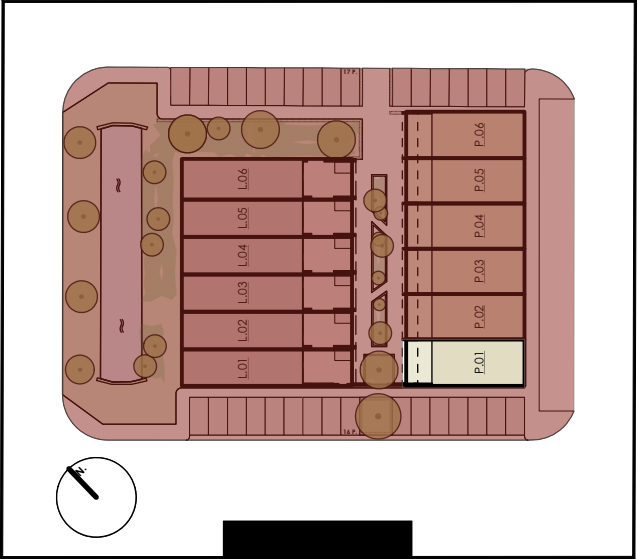

RENVOOI	
BOUWKUNDIG	baksteen metselwerk (geel/bruin)
	baksteen metselwerk (rood/bruin)
	baksteen metselwerk (antraciet)
	isolatie
	lichte scheidingwand
	beton
	deur met draairichting
	plaats doorsnede
INSTALLATIES	cv plaats combi-ketel
	mv plaats mechanische ventilatie
	wm opstelplaatsplaats wasmachine
	hwa hemelwaterafvoer
	rm rookmelder
	mechanische ventilatie afvoer (wand)
	mechanische ventilatie afvoer (wand)
	verdeler vloerverwarming
	schakelaar t.b.v. lichtpunt
	schakelaar t.b.v. buiten-lichtpunt
	wisselschakelaar t.b.v. lichtpunt
	enkele wandcontactdoos met randaarde
	dubbele wandcontactdoos met randaarde
	T onbedrade leiding t.b.v. telefoon
	CAI onbedrade leiding t.b.v. televisie
	MV hoofdbediening MV
	TH thermostaat
	loze leiding
	wm bedraad aansluitpunt t.b.v. wasmachine
	cv/mv bedraad aansluitpunt CV/MV
	deurbel
	schel deurbel
	plafond lichtpunt
	wand lichtpunt
	opv omvormer PV
	vcv verdeler CV

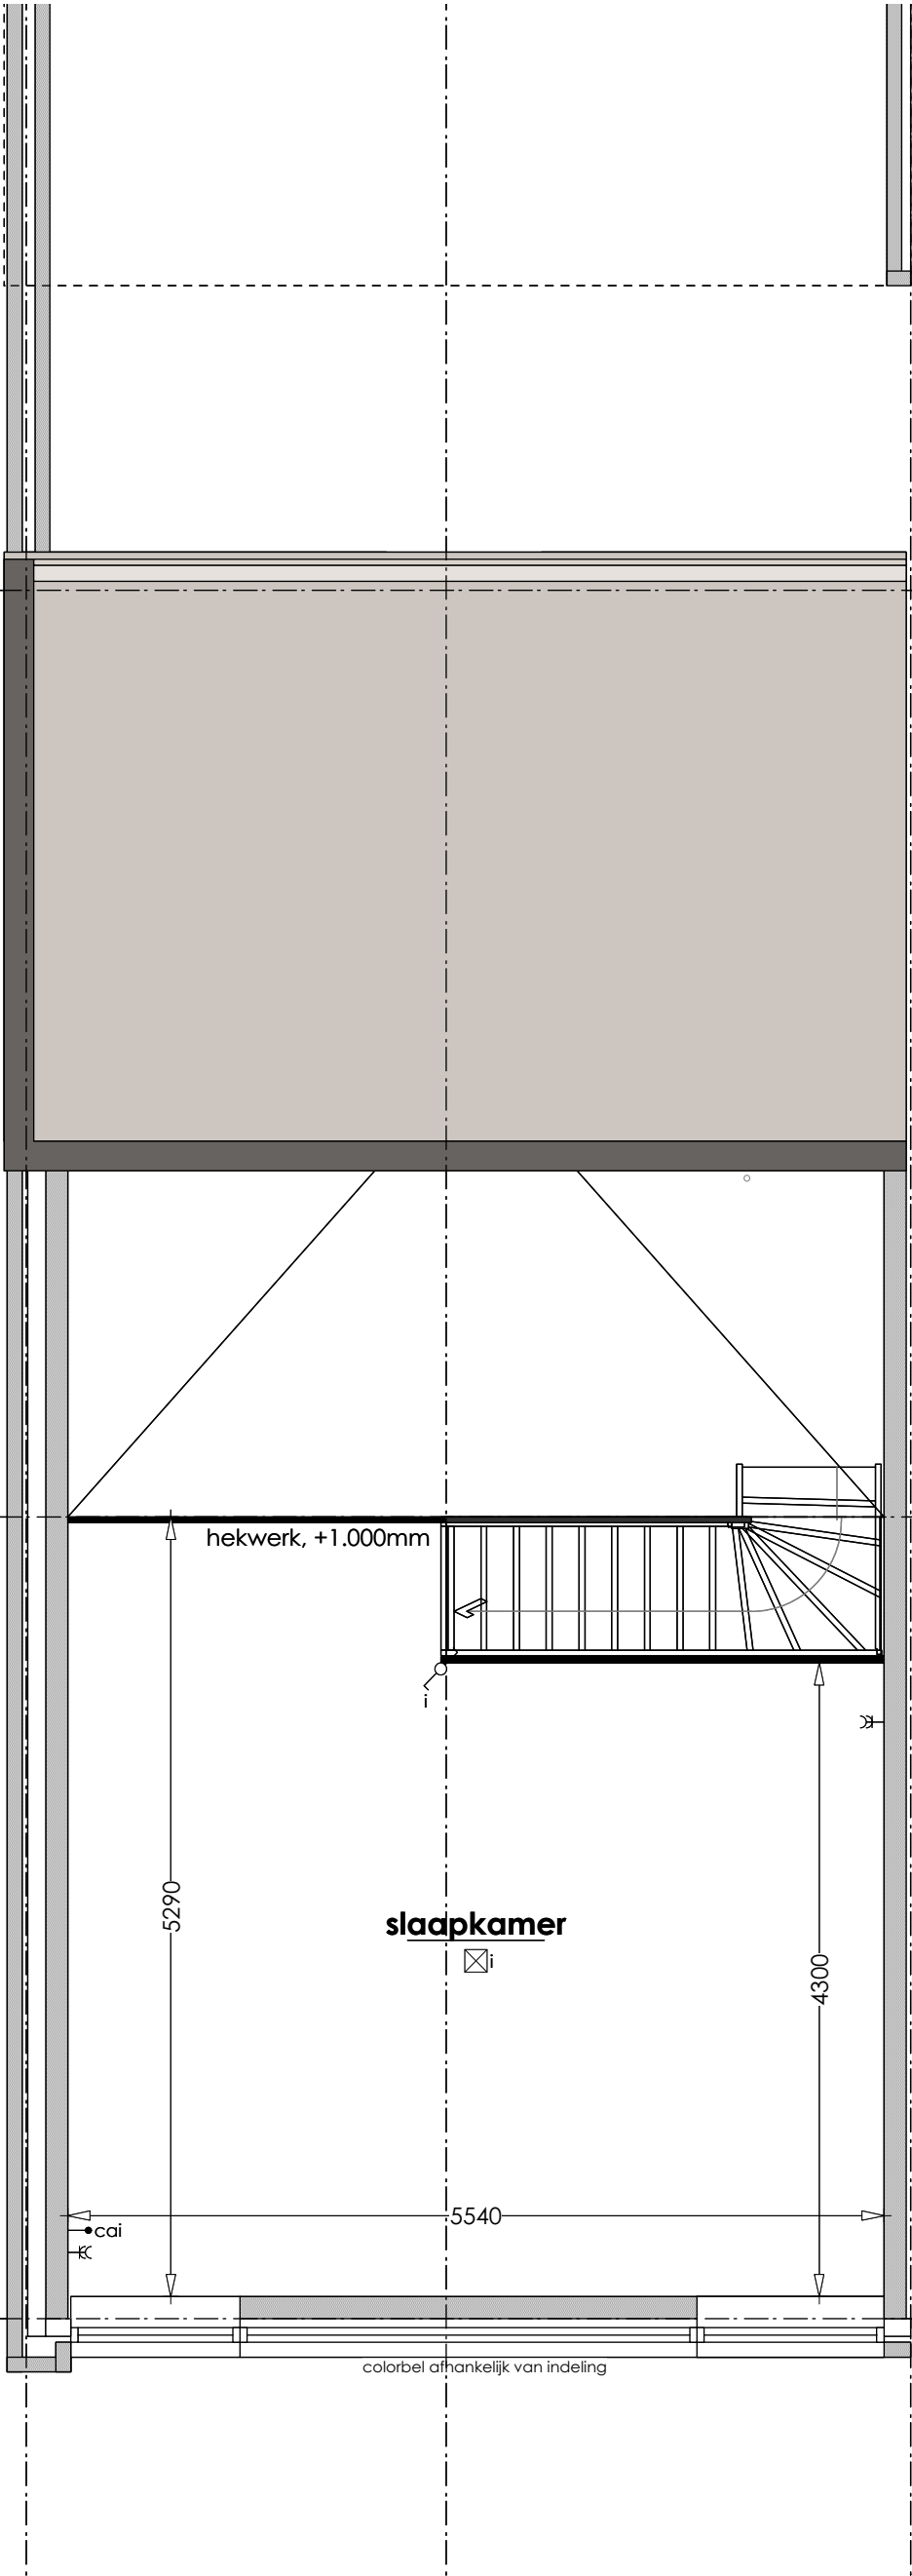

VERDIEPING

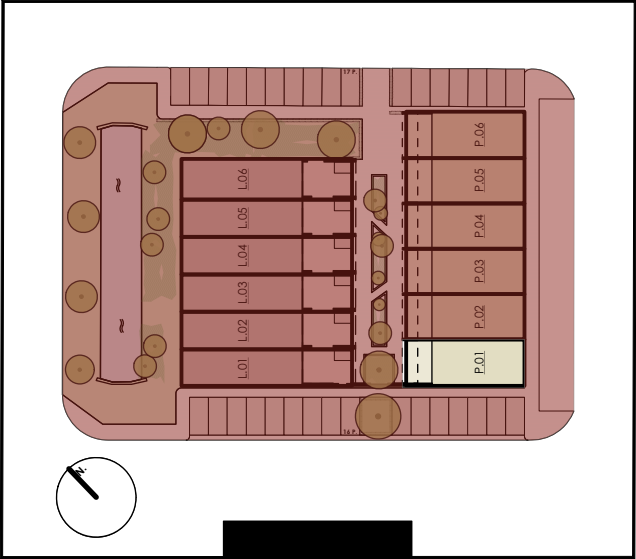


RENVOOI


	baksteen metselwerk (geel/bruin)
	baksteen metselwerk (rood/bruin)
	baksteen metselwerk (antraciet)
	isolatie
	lichte scheidingswand
	beton
	deur met draairichting
	plaats doorsnede

INSTALLATIES


	plaats combi-ketel
	plaats mechanische ventilatie
	opstelplaatsplaats wasmachine
	hemelwaterafvoer
	rookmelder
	mechanische ventilatie afvoer
	mechanische ventilatie afvoer (wand)
	verdeler vloerverwarming
	schakelaar t.b.v. lichtpunt
	schakelaar t.b.v. buiten-lichtpunt
	wisselschakelaar t.b.v. lichtpunt
	enkele wandcontactdoos met randaarde
	dubbele wandcontactdoos met randaarde
	onbedrade leiding t.b.v. telefoon
	onbedrade leiding t.b.v. televisie
	hoofdbediening MV
	thermostaat
	loze leiding
	bedraad aansluitpunt t.b.v. wasmachine
	bedraad aansluitpunt CV/MV
	deurbel
	schel deurbel
	plafond lichtpunt
	wand lichtpunt
	omvormer PV
	verdeler CV

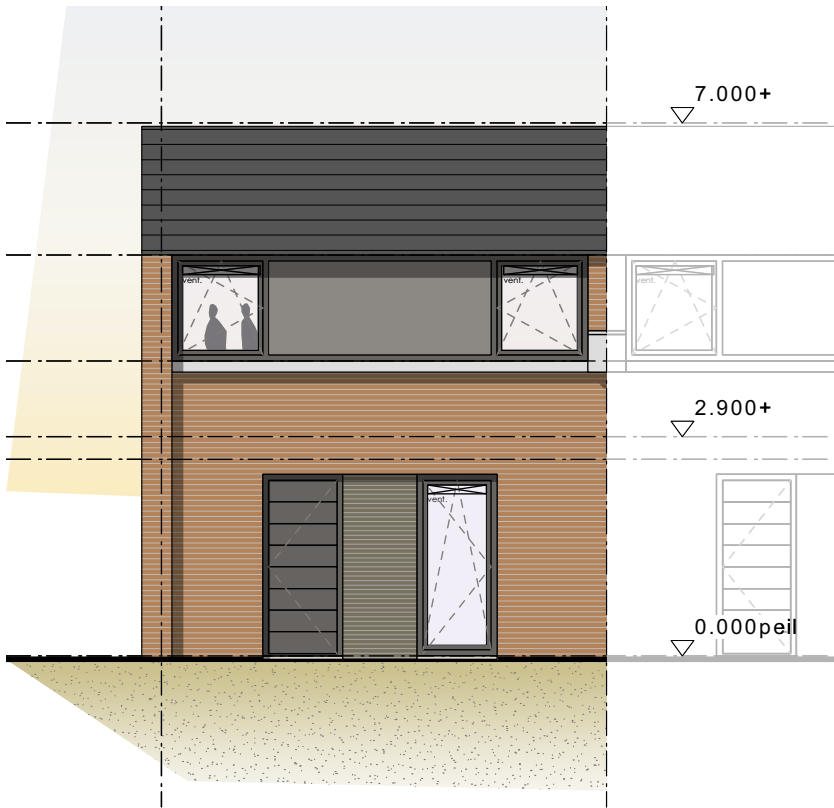


V O O R G E V E L

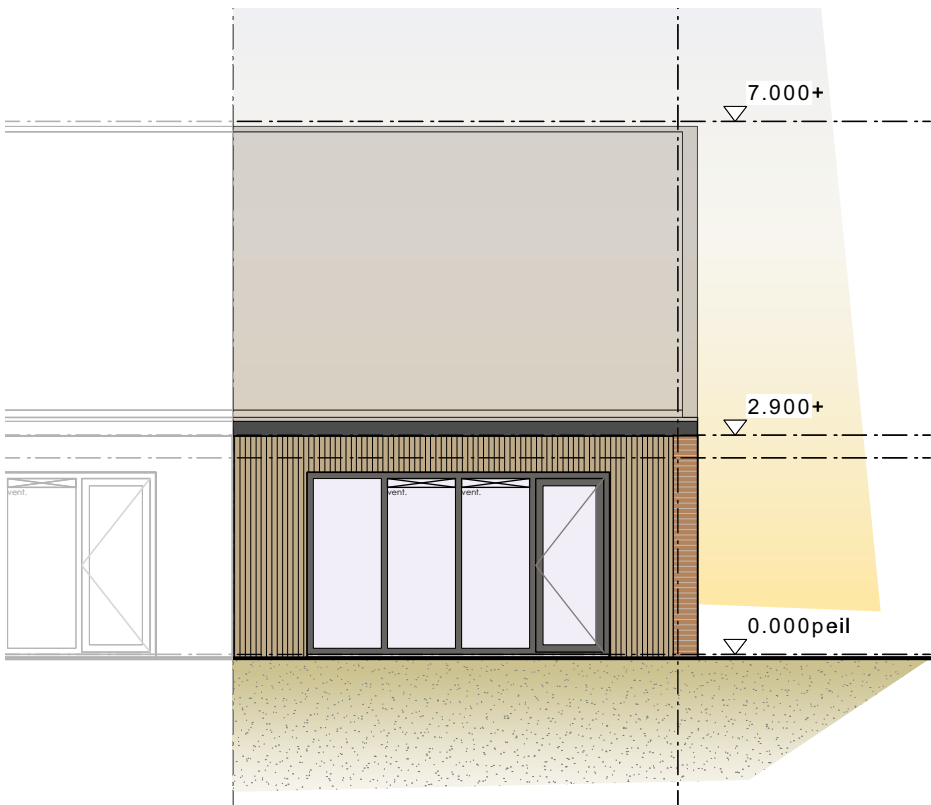

A C H T E R G E V E L

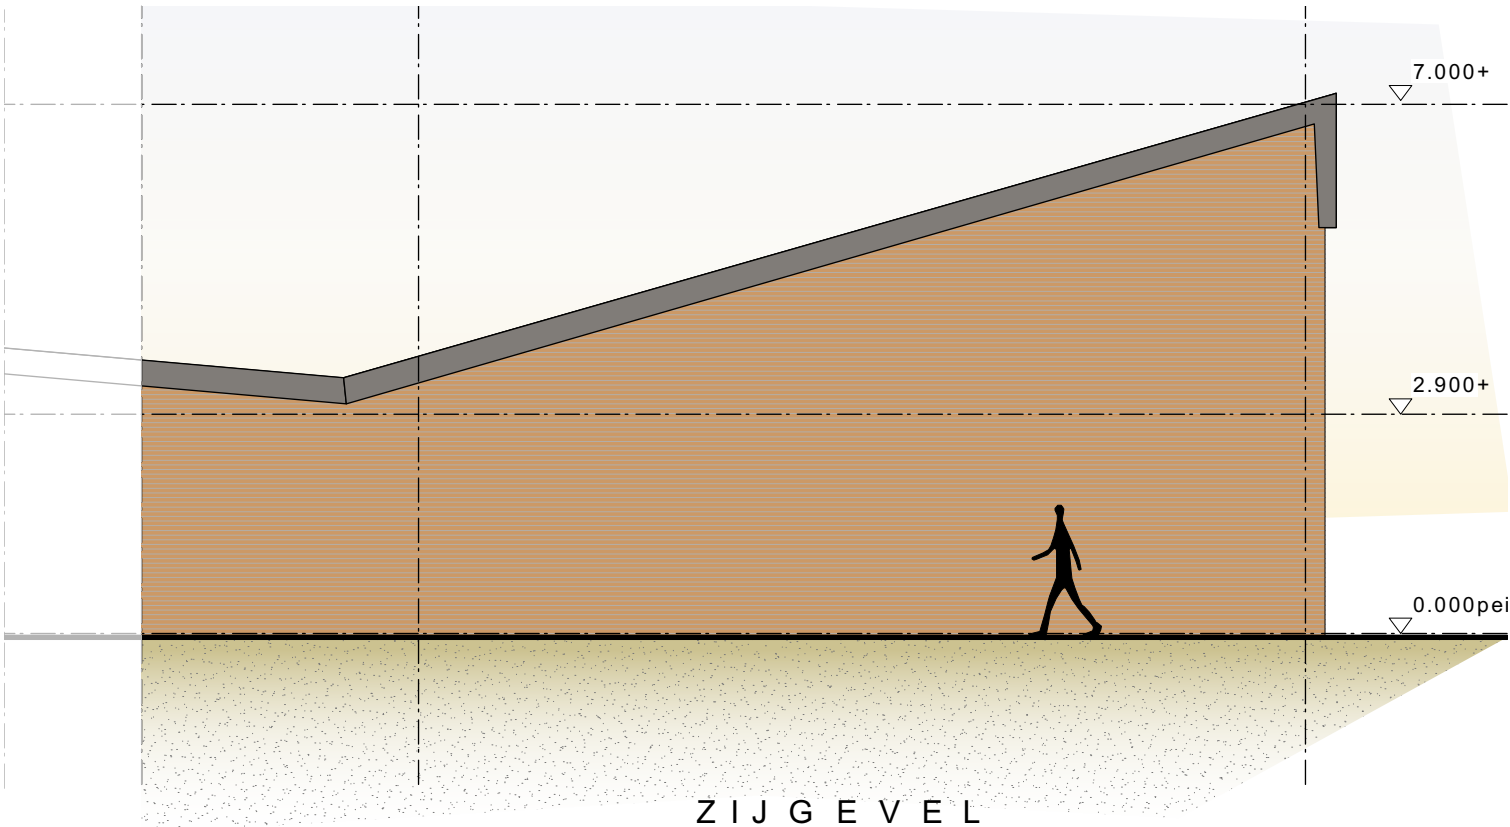

Z I J G E V E L

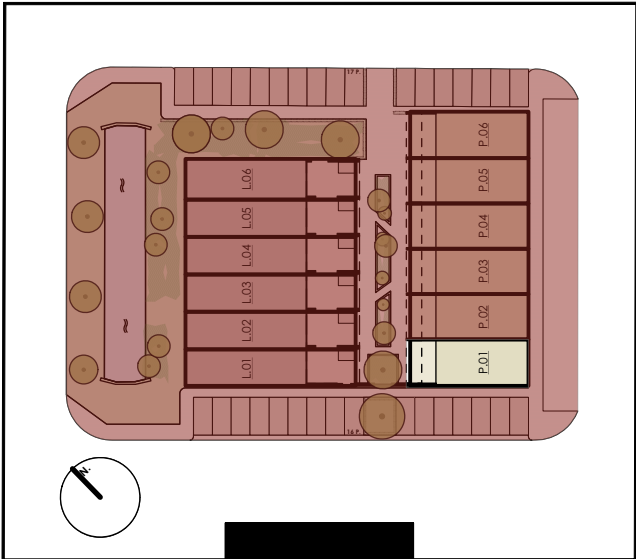

R E N V O O I	
B O U W K U N D I G	baksteen metselwerk (geel/bruin)
	baksteen metselwerk (rood/bruin)
	baksteen metselwerk (antraciet)
	isolatie
	lichte scheidingwand
	beton
I N S T A L L A T I E S	deur met draairichting
	plaats doorsnede
	plaats combi-ketel
	plaats mechanische ventilatie
	opstelplaatsplaats wasmachine
	hemelwaterafvoer
	rookmelder
	mechanische ventilatie afvoer (wand)
	verdeler vloerverwarming
	schakelaar t.b.v. lichtpunt
	schakelaar t.b.v. buiten-lichtpunt
	wisselschakelaar t.b.v. lichtpunt
	enkele wandcontactdoos met randaarde
	dubbele wandcontactdoos met randaarde
	onbedrade leiding t.b.v. telefoon
	onbedrade leiding t.b.v. televisie
	hoofdbediening MV
	thermostaat
	loze leiding
	bedraad aansluitpunt t.b.v. wasmachine
	bedraad aansluitpunt CV/MV
	deurbel
	schel deurbel
	plafond lichtpunt
	wand lichtpunt
	omvormer PV
	verdeler CV

