



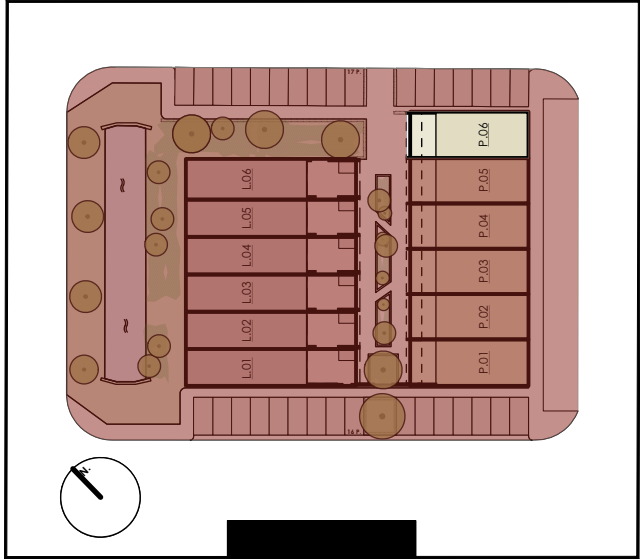

RENVOOI


	baksteen metselwerk (geel/bruin)
	baksteen metselwerk (rood/bruin)
	baksteen metselwerk (antraciet)
	isolatie
	lichte scheidingswand
	beton
	deur met draairichting
	plaats doorsnede

	plaats combi-ketel
	plaats mechanische ventilatie
	opstelplaatsplaats wasmachine
	hemelwaterafvoer
	rookmelder
	mechanische ventilatie afvoer mechanische ventilatie afvoer (wand)
	verdeler vloerverwarming
	schakelaar t.b.v. lichtpunt
	schakelaar t.b.v. buiten-lichtpunt
	wisselschakelaar t.b.v. lichtpunt
	enkele wandcontactdoos met randaarde
	dubbele wandcontactdoos met randaarde
	onbedrade leiding t.b.v. telefoon
	onbedrade leiding t.b.v. televisie
	hoofdbediening MV
	thermostaat
	loze leiding
	bedraad aansluitpunt t.b.v. wasmachine
	bedraad aansluitpunt CV/MV
	deurbel
	schel deurbel
	plafond lichtpunt
	wand lichtpunt
	omvormer PV
	verdeler CV

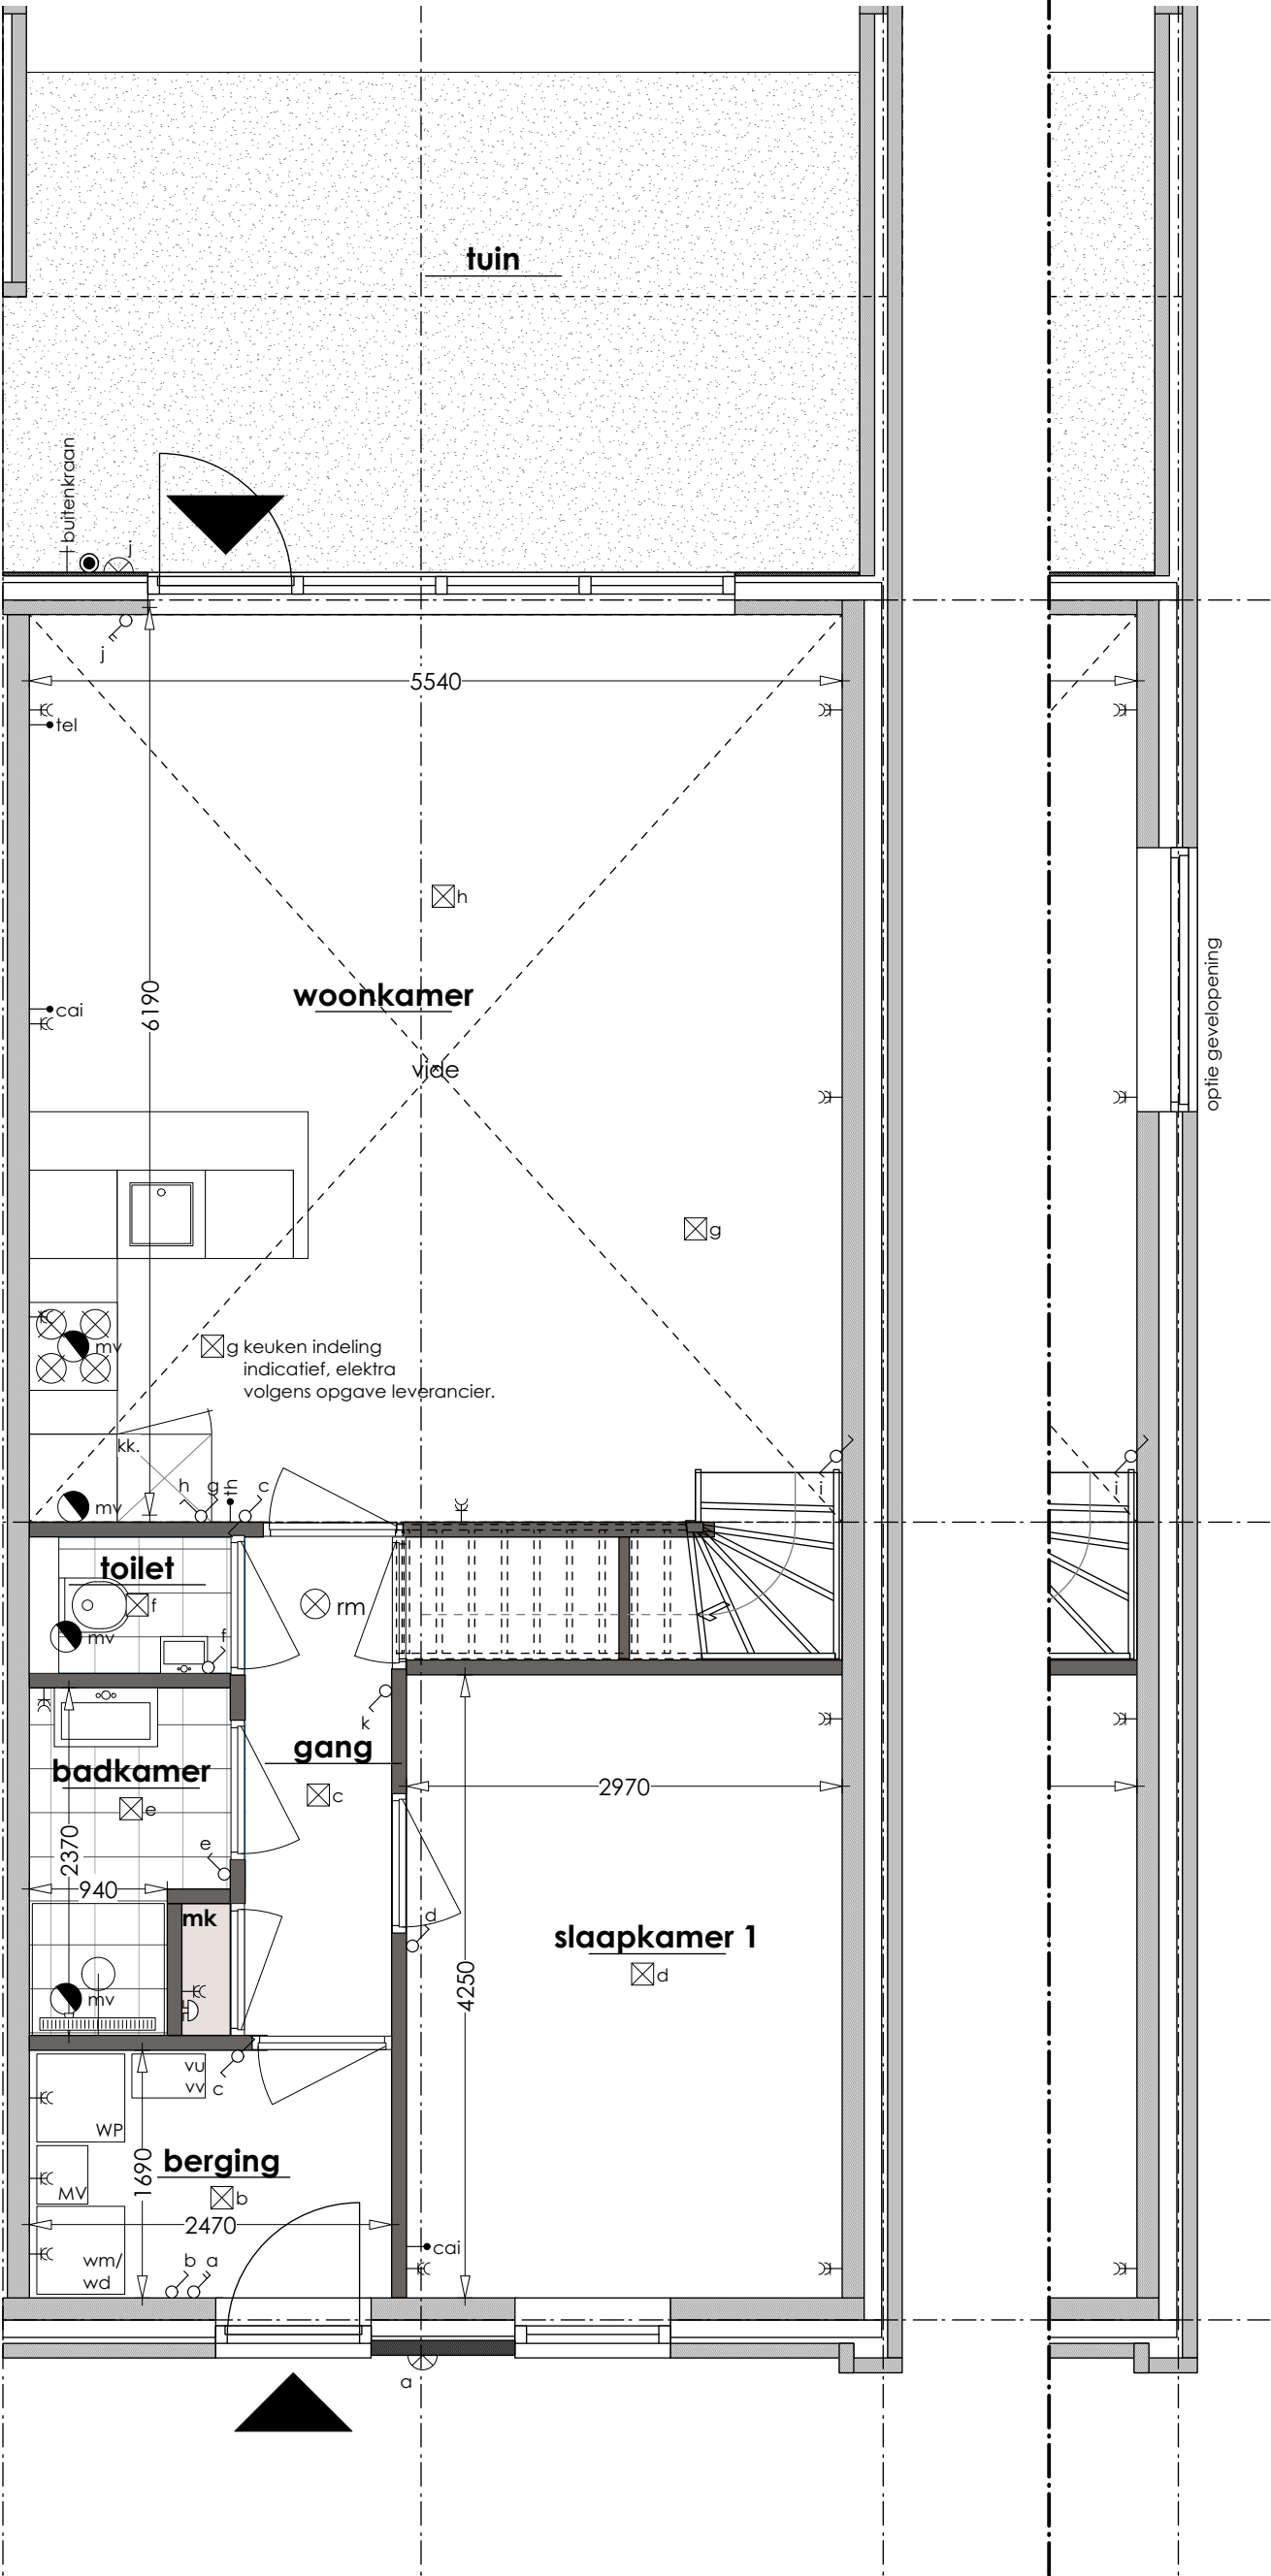


BEGANE GROND


OPTIE KOZIJN
woonkamer

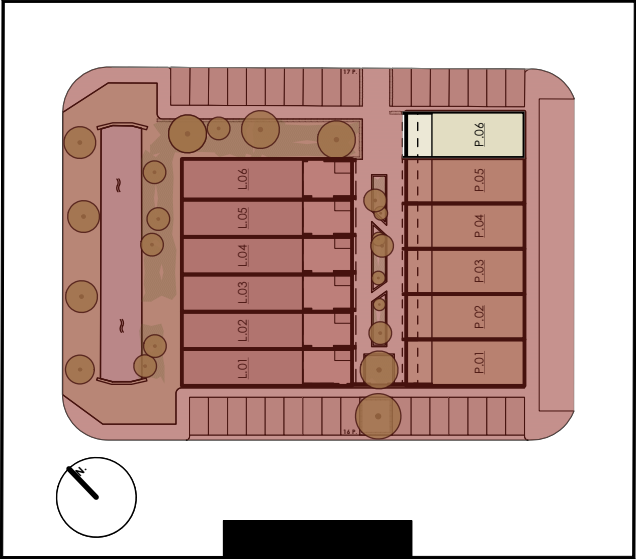

RENVOOI	
BOUWKUNDIG	baksteen metselwerk (geel/bruin)
	baksteen metselwerk (rood/bruin)
	baksteen metselwerk (antraciet)
	isolatie
	lichte scheidingwand
	beton
INSTALLATIES	deur met draairichting
	plaats doorsnede
	cv plaats combi-ketel
	mv plaats mechanische ventilatie
	wm opstelplaatsplaats wasmachine
	hwa hemelwaterafvoer
	rm rookmelder
	mechanische ventilatie afvoer
	mechanische ventilatie afvoer (wand)
	verdeler vloerverwarming
	schakelaar t.b.v. lichtpunt
	schakelaar t.b.v. buiten-lichtpunt
	wisselschakelaar t.b.v. lichtpunt
	enkele wandcontactdoos met randaarde
	dubbele wandcontactdoos met randaarde
	T onbedrade leiding t.b.v. telefoon
	CAI onbedrade leiding t.b.v. televisie
	MV hoofdbediening MV
	TH thermostaat
	loze leiding
	wm bedraad aansluitpunt t.b.v. wasmachine
	cv/mv bedraad aansluitpunt CV/MV
	deurbel
	schel deurbel
	plafond lichtpunt
	wand lichtpunt
	opv omvormer PV
	vcv verdeler CV

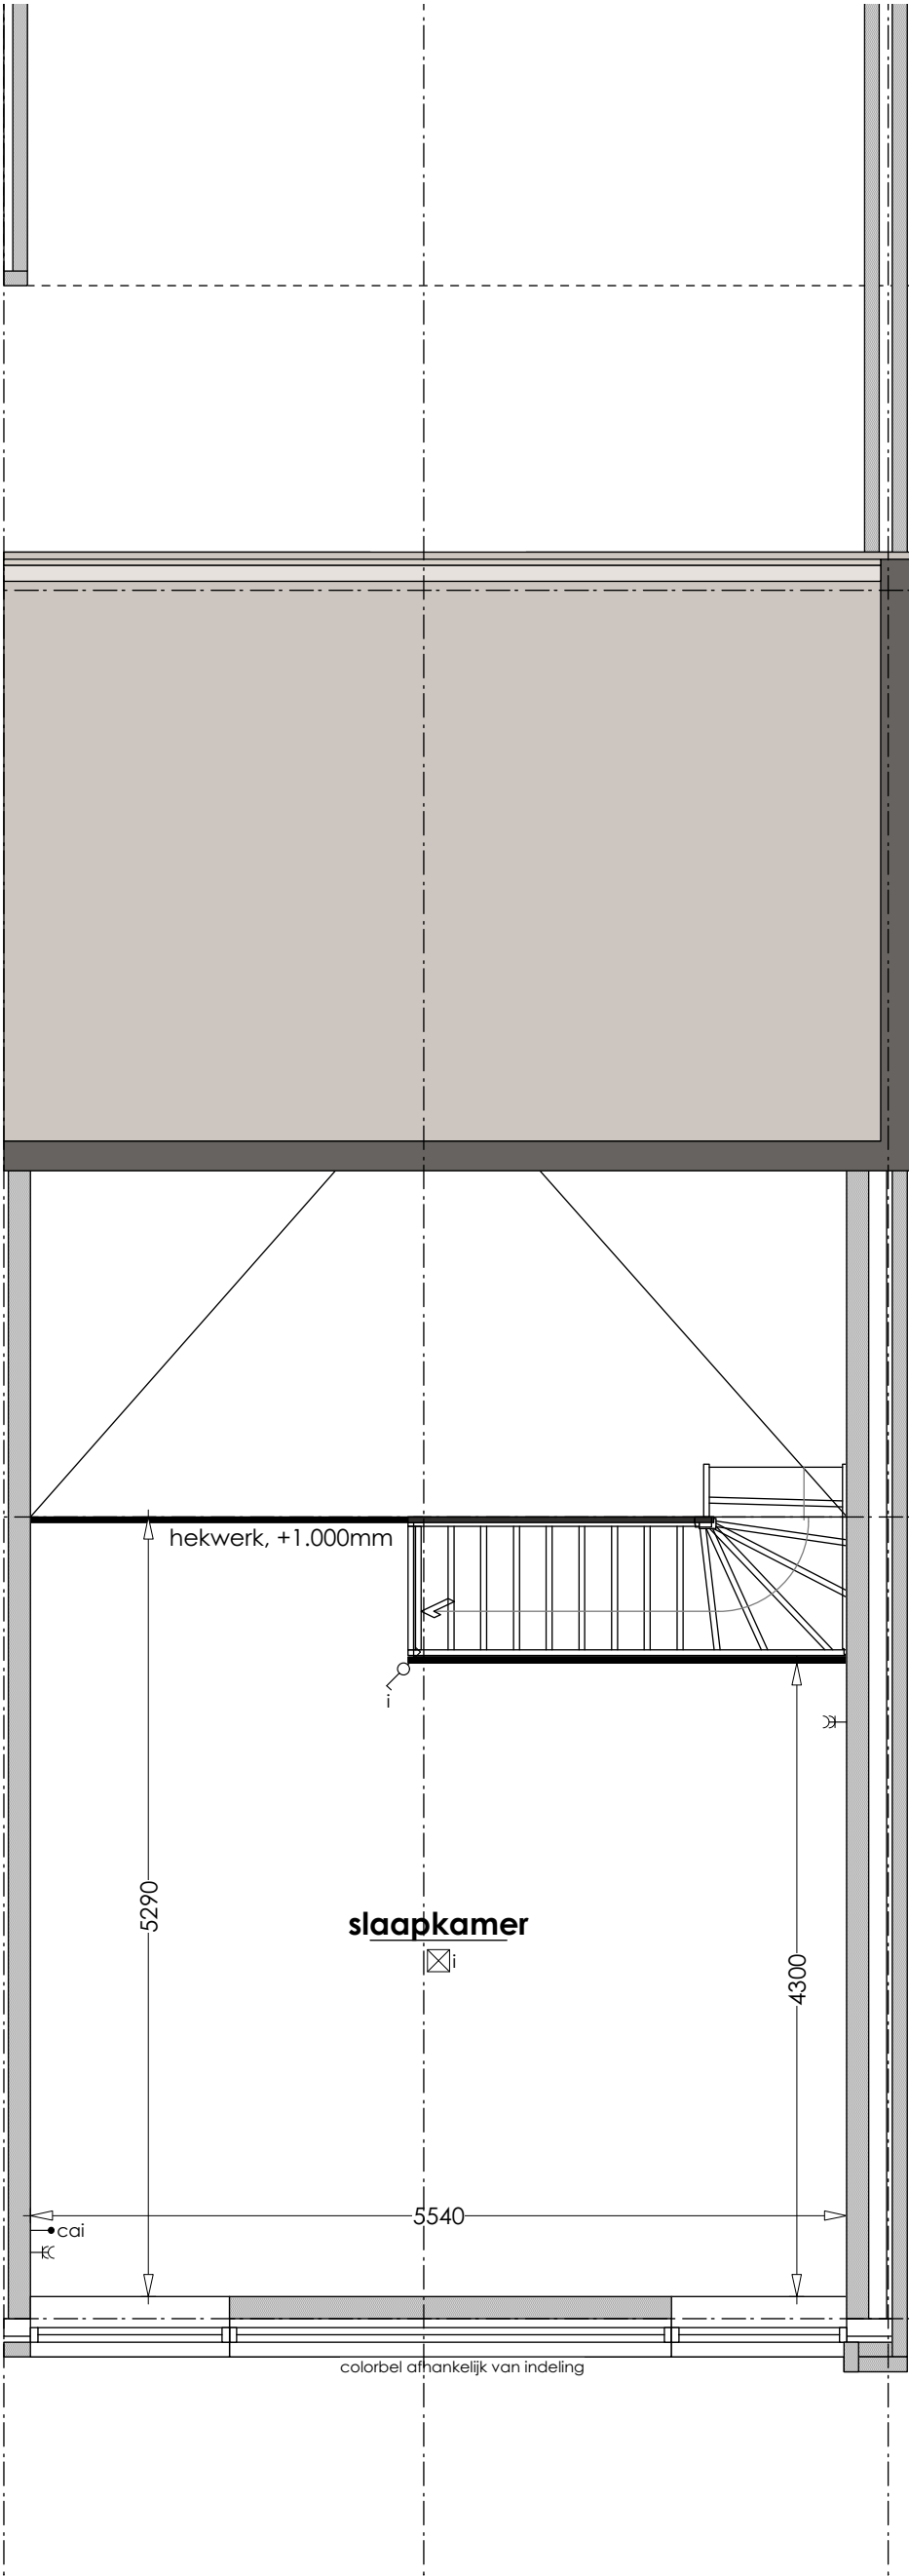

VERDIEPING

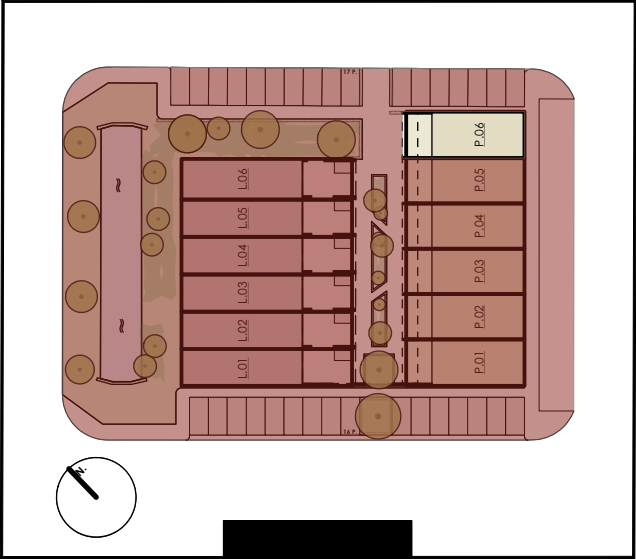

RENVOOI


	baksteen metselwerk (geel/bruin)
	baksteen metselwerk (rood/bruin)
	baksteen metselwerk (antraciet)
	isolatie
	lichte scheidingswand
	beton
	deur met draairichting
	plaats doorsnede

INSTALLATIES


	plaats combi-ketel
	plaats mechanische ventilatie
	opstelplaatsplaats wasmachine
	hemelwaterafvoer
	rookmelder
	mechanische ventilatie afvoer
	mechanische ventilatie afvoer (wand)
	verdeler vloerverwarming
	schakelaar t.b.v. lichtpunt
	schakelaar t.b.v. buiten-lichtpunt
	wisselschakelaar t.b.v. lichtpunt
	enkele wandcontactdoos met randaarde
	dubbele wandcontactdoos met randaarde
	onbedrade leiding t.b.v. telefoon
	onbedrade leiding t.b.v. televisie
	hoofdbediening MV
	thermostaat
	loze leiding
	bedraad aansluitpunt t.b.v. wasmachine
	bedraad aansluitpunt CV/MV
	deurbel
	schel deurbel
	plafond lichtpunt
	wand lichtpunt
	omvormer PV
	verdeler CV




V O O R G E V E L

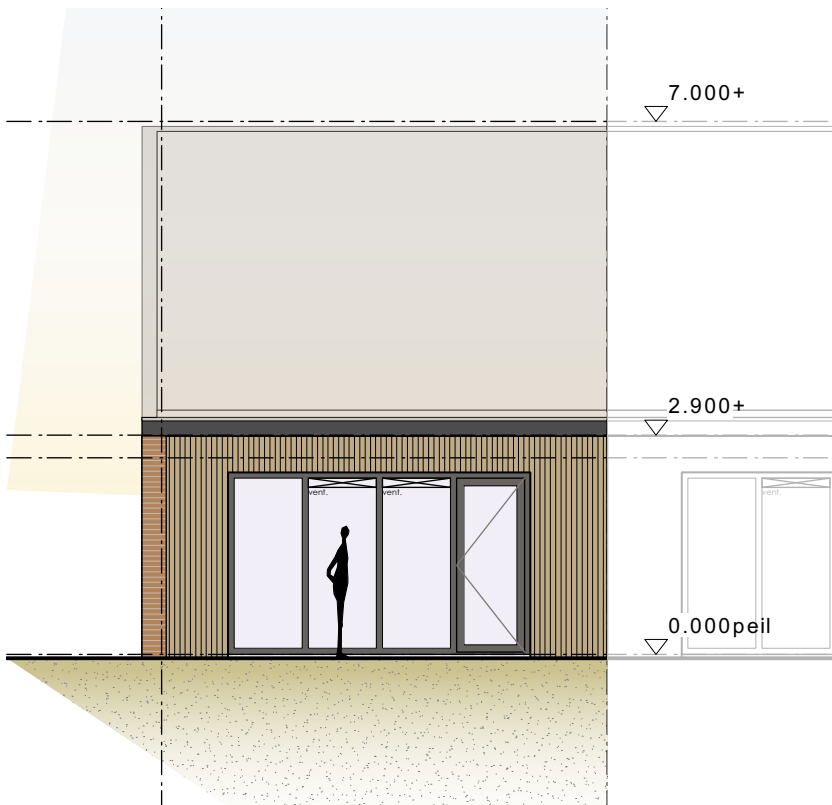

A C H T E R G E V E L

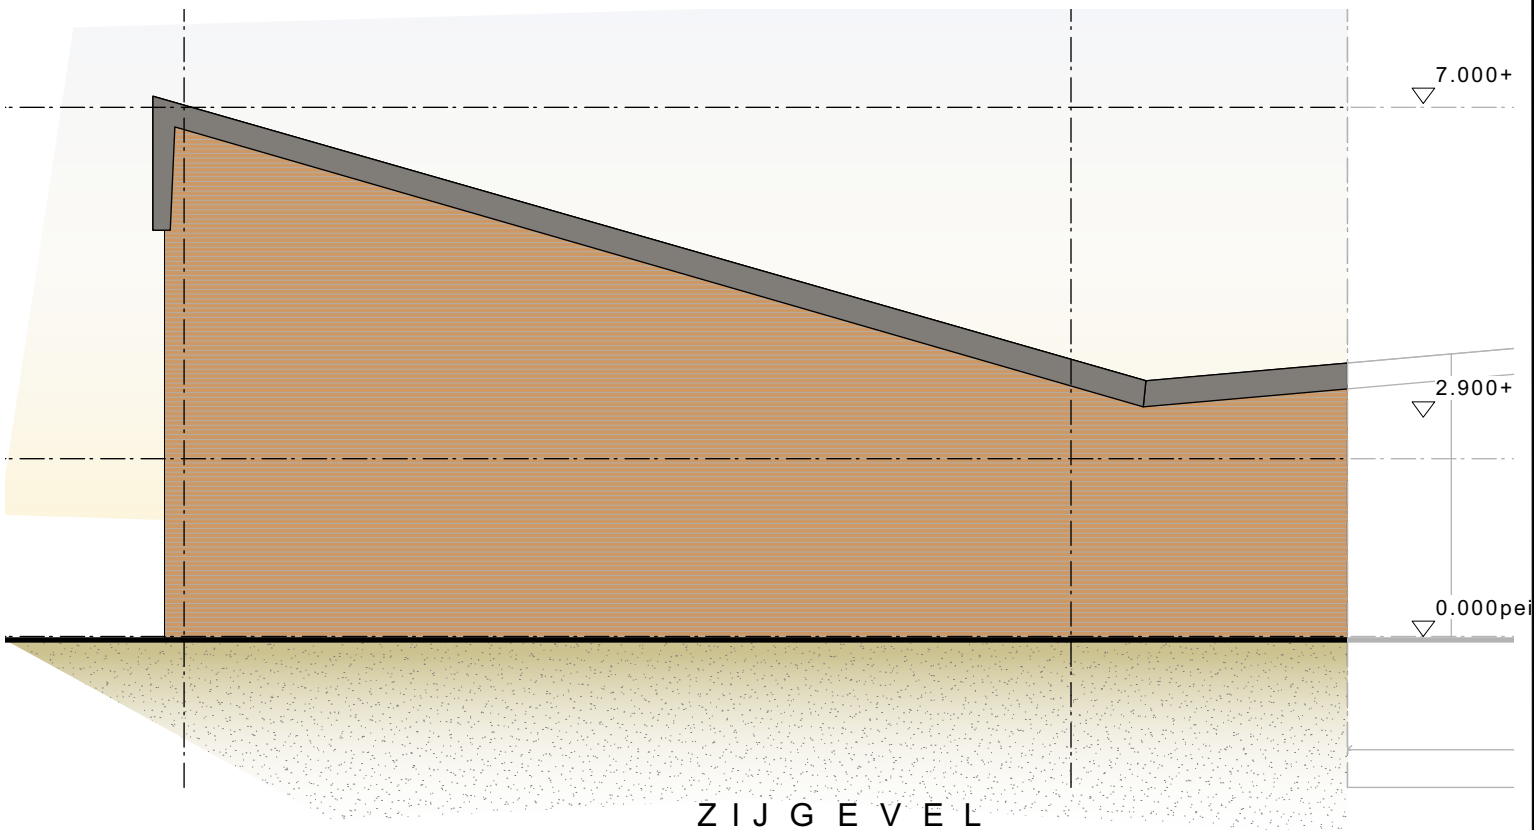

Z I J G E V E L

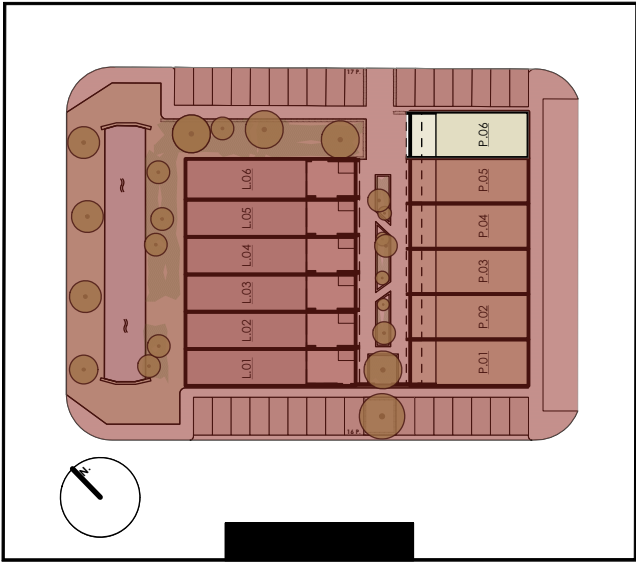

R E N V O O I

B O U W K U N D I G		baksteen metselwerk (geel/bruin)
		baksteen metselwerk (rood/bruin)
		baksteen metselwerk (antraciet)
		isolatie
		lichte scheidingwand
		beton
		deur met draairichting
		plaats doorsnede

I N S T A L L A T I E S		plaats combi-ketel
		plaats mechanische ventilatie
		opstelplaatsplaats wasmachine
		hemelwaterafvoer
		rookmelder
		mechanische ventilatie afvoer
		mechanische ventilatie afvoer (wand)
		verdeler vloerverwarming
		schakelaar t.b.v. lichtpunt
		schakelaar t.b.v. buiten-lichtpunt
		wisselschakelaar t.b.v. lichtpunt
		enkele wandcontactdoos met randaarde
		dubbele wandcontactdoos met randaarde
		onbedrade leiding t.b.v. telefoon
		onbedrade leiding t.b.v. televisie
		hoofdbediening MV
		thermostaat
		loze leiding
		bedraad aansluitpunt t.b.v. wasmachine
		bedraad aansluitpunt CV/MV
		deurbel
		schel deurbel
		plafond lichtpunt
		wand lichtpunt
		omvormer PV
		verdeler CV

